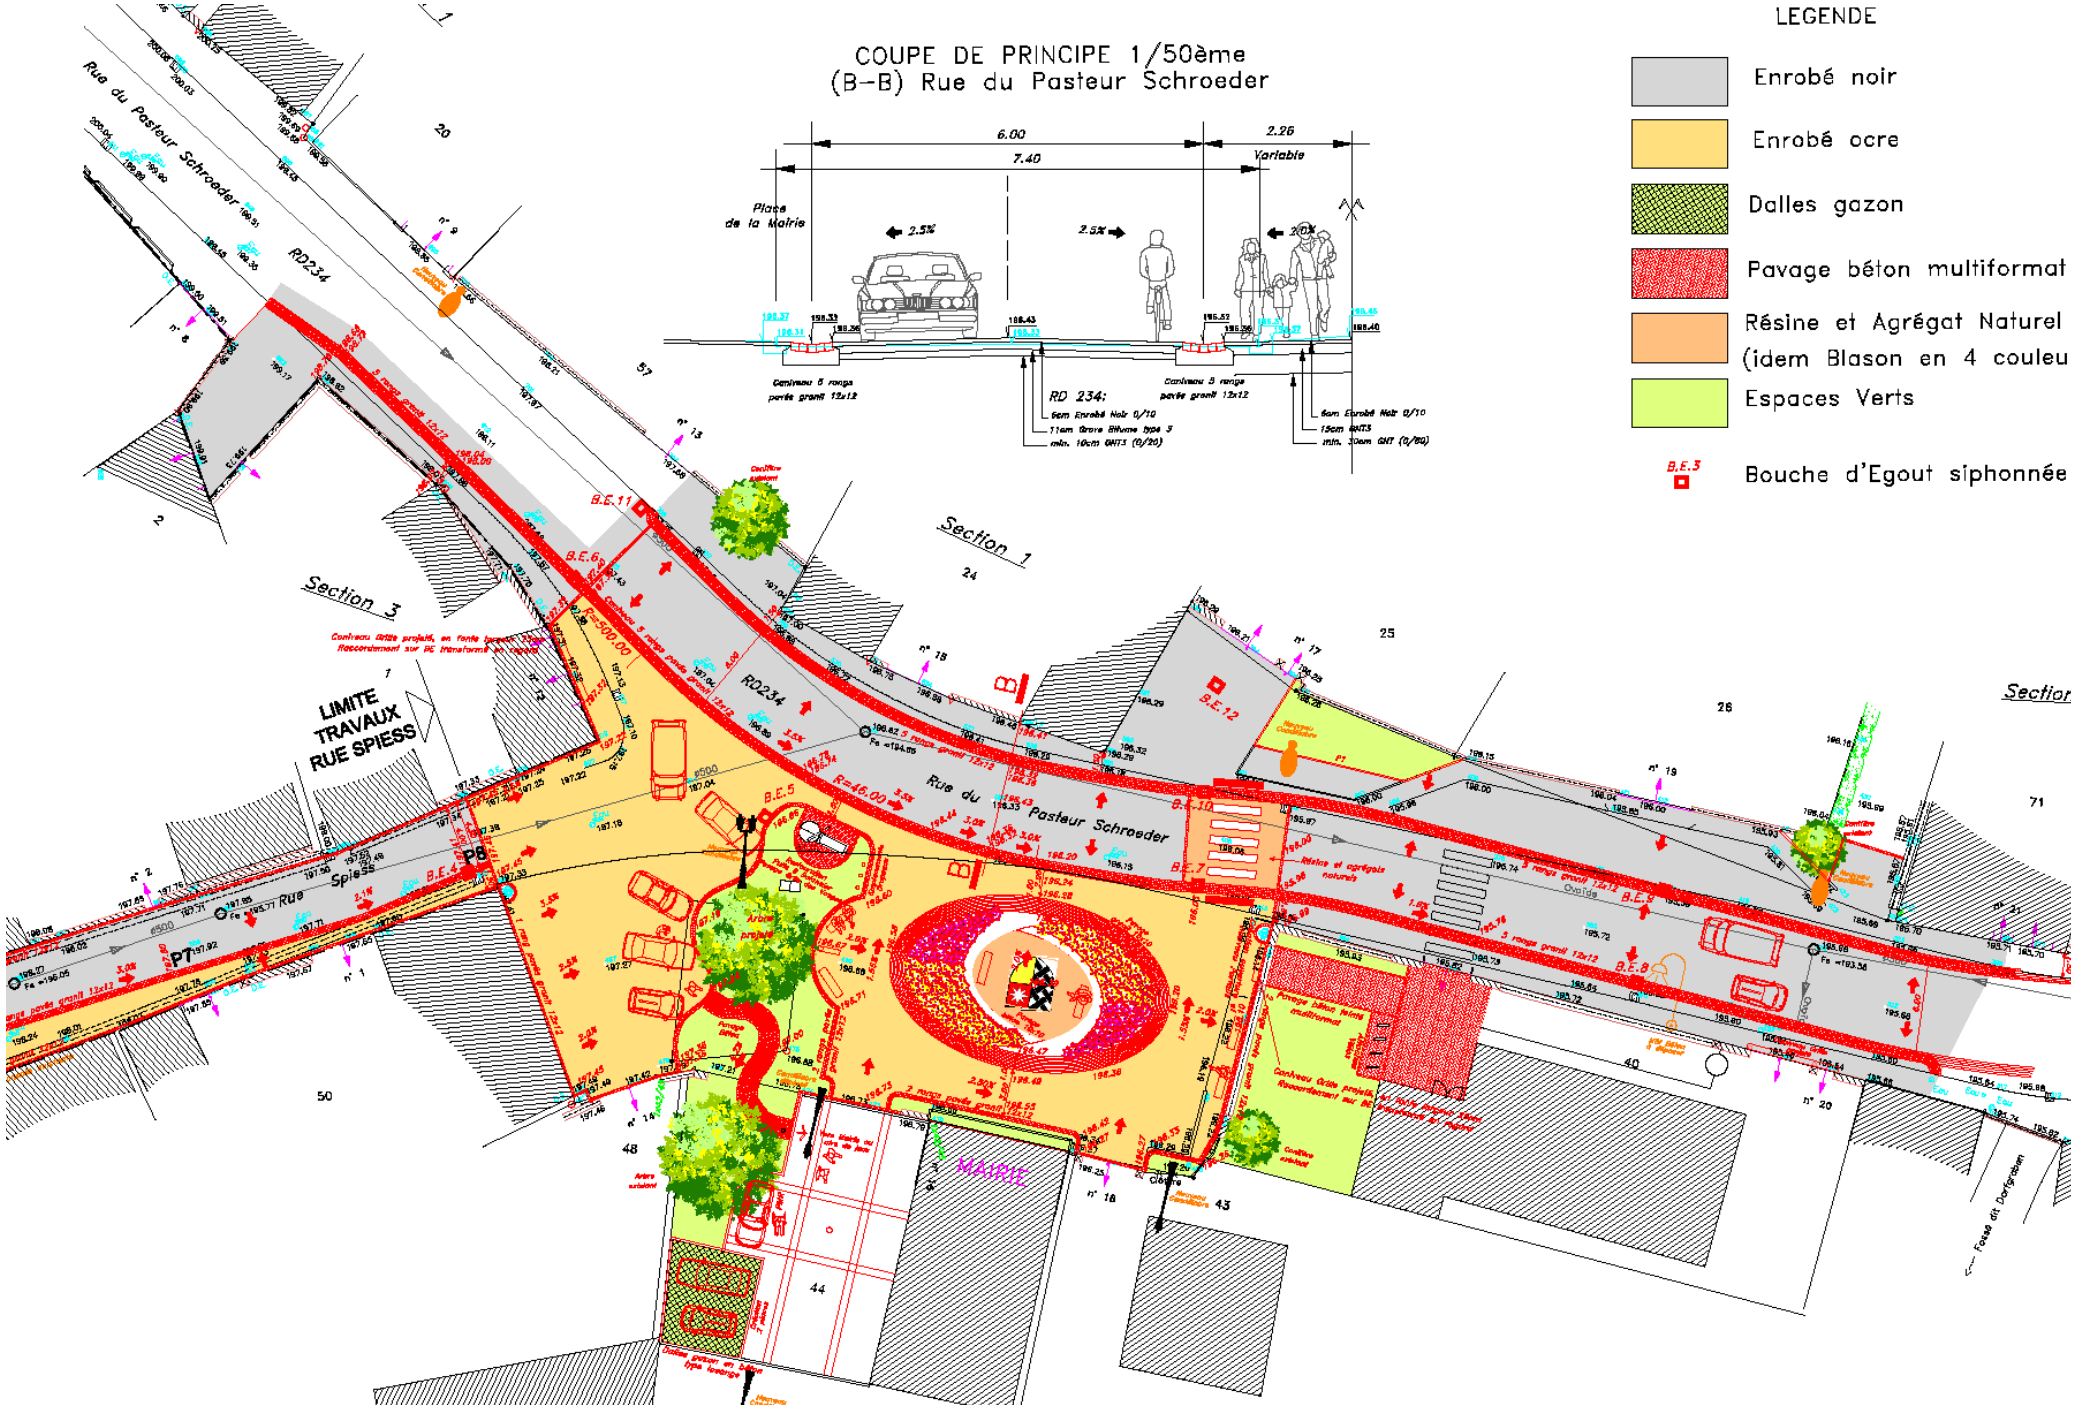
COUPE DE PRINCIPE 1/50ème
(B-B) Rue du Pasteur Schroeder
6.00
7.40
2.26
Variable
Place de la Mairie
2.5%
RD 234:
LEGENDE
Enrobé noir
Enrobé ocre
Dalles gazon
Pavage béton multiformat
Résine et Agrégat Naturel (idem Blason en 4 couleu
Espaces Verts
B.E.3
Bouche d'Egout siphonnée
Rue du Pasteur Schroeder
RD234
Section 1
Section 3
LIMITE TRAVAUX RUE SPIESS
Rue Spiess
MAIRIE
B.E.11
B.E.6
B.E.5
B.E.12
B.E.10
B.E.7
B.E.8
B.E.4
P8
P7
R=500.00
R=16.00